


# ÚZEMNÍ PLÁN DOMÁNOVICE

návrh

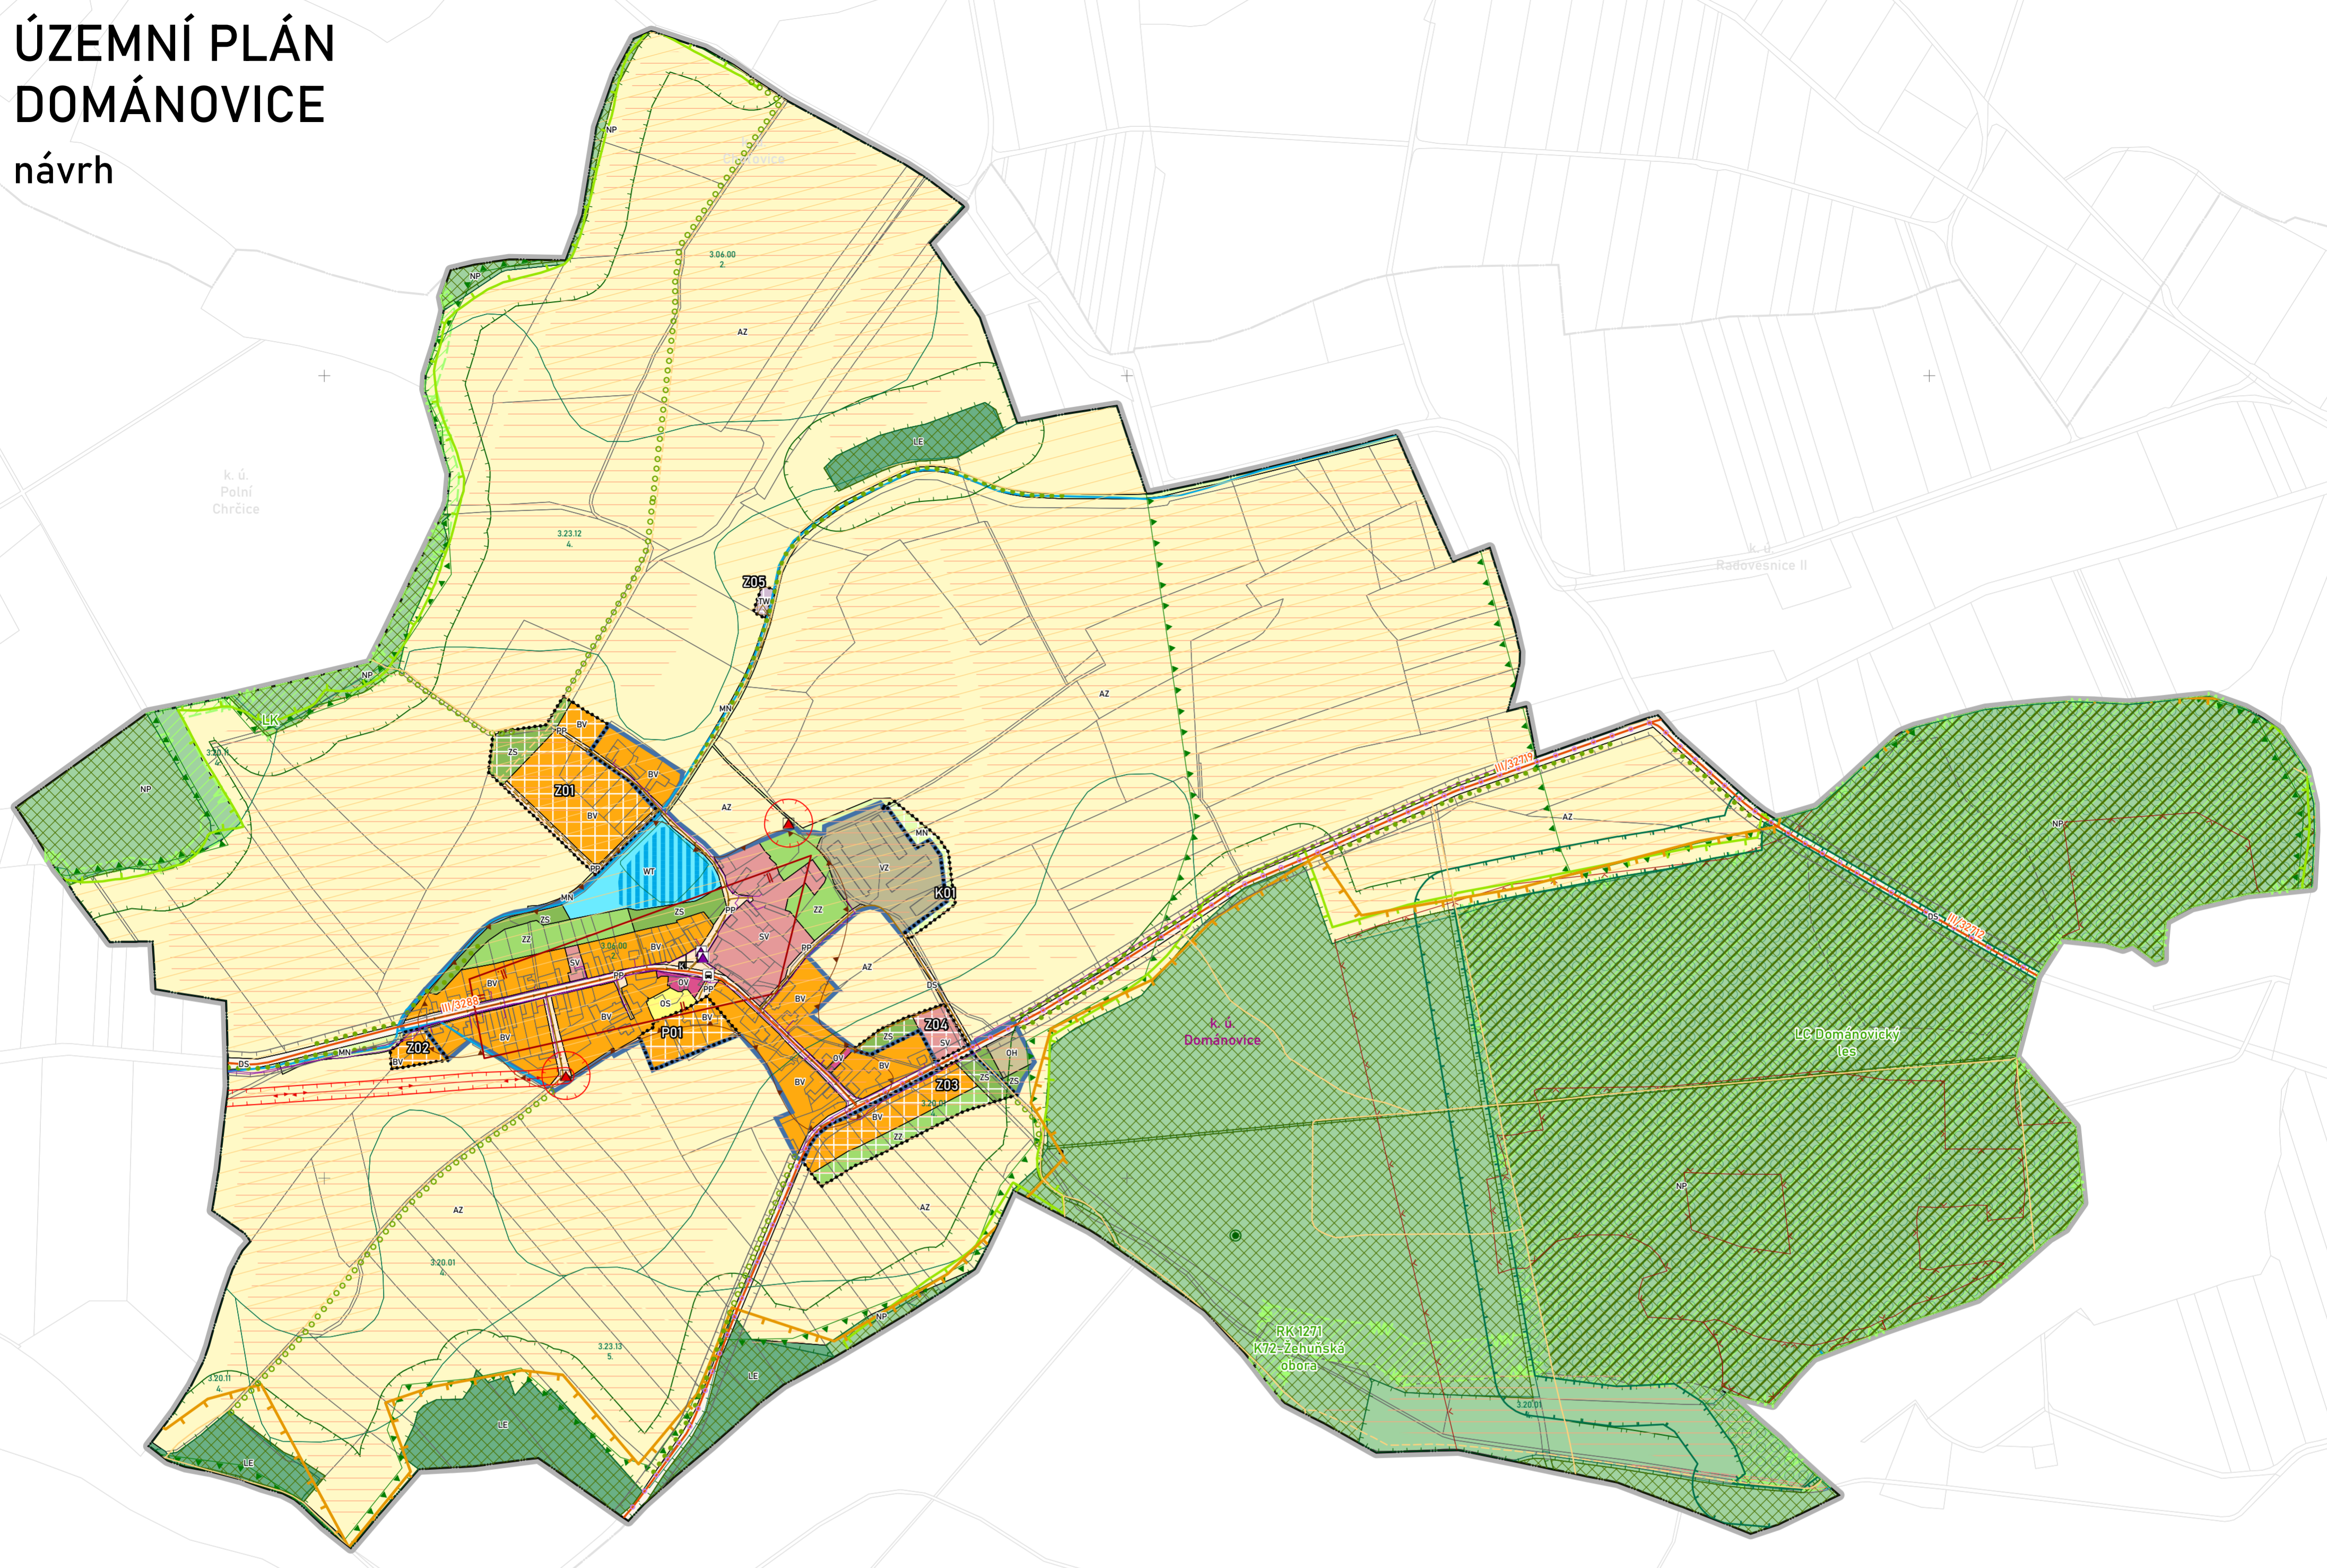

## Legenda návrhové části

- vymezení řešeného území
  - vymezení zastavěného území k 31. 10. 2020
  - zastavitelná plocha
  - plocha přestavby
  - plocha změny v krajině
- ### Územní systém ekologické stability
- RK# regionální biokoridor - funkční
  - LC lokální biocentrum - funkční
  - LK lokální biokoridor - funkční
- ### Koncepce dopravní infrastruktury
- komunikace místní a účelové
  - cesty v krajině (orientační návrh)
  - cyklotrasa
- ### Koncepce technické infrastruktury
- čistírna odpadních vod
  - splšková gravitační kanalizace
- ### Koncepce uspořádání krajiny
- liniová vegetace (orientační návrh)
- ### Legenda mapového podkladu
- hranice katastrálních území
  - hranice parcel a stavebních objektů

## Plochy s rozdílným způsobem využití

STAV	NÁVRH	popis
BV	bydlení venkovské	bydlení venkovské
OV	občanské vybavení veřejné	občanské vybavení veřejné
OS	občanské vybavení - sport	občanské vybavení - sport
OH	občanské vybavení - hřbitovy	občanské vybavení - hřbitovy
PP	vybraná veřejná prostranství s převahou zpevněných ploch	vybraná veřejná prostranství s převahou zpevněných ploch
SV	smíšené obytné venkovské	smíšené obytné venkovské
DS	doprava silniční	doprava silniční
TW	vodní hospodářství	vodní hospodářství
VZ	výroba zemědělská a lesnická	výroba zemědělská a lesnická
WT	vodní plochy a toky	vodní plochy a toky
AZ	zemědělské	zemědělské
LE	lesní	lesní
NP	přírodní	přírodní
MN	smíšené nezastavěného území	smíšené nezastavěného území
ZZ	zeleň - zahrady a sady	zeleň - zahrady a sady
ZS	zeleň sídelní	zeleň sídelní

## Legenda odůvodnění (stav v území)

- ### Technická infrastruktura
- trafostanice VN
  - vedení VN nadzemní
  - OP eL síť
  - komunikační zařízení neurčené
  - komunikační vedení
- ### Dopravní infrastruktura
- silnice III. třídy
  - silniční ochranné pásmo
  - komunikace místní a účelové
  - cestní síť
  - autobusová stanice
  - OP radaru Čáslav/Nepolisy (celé území)
- ### Urbanismus a památková ochrana
- stavby s kulturním významem
  - ÚAN 2. kategorie
  - urbanisticky hodnotné území
- ### Ochrana přírody a krajiny
- památný strom
  - ochranné pásmo nadregionálního biokoridoru
  - evropsky významná lokalita NATURA 2000
  - přírodní rezervace
  - ochranné pásmo přírodní rezervace
  - biotop vybraných zvláště chráněných druhů velkých savců
  - lokality výskytu zvláště chráněného druhu
  - liniová vegetace
- ### Půdní fond
- půdy II. třídy ochrany
  - BPEJ, kód, třída
  - investice do půdy - odvodňovací zařízení
  - investice do půdy - odvodněné pozemky
  - lesní pozemky podle KN
  - lesy zvláštního určení
  - OP lesa
- ### Vodní režim v krajině
- vodní plocha
  - vodní tok

## ÚZEMNÍ PLÁN DOMÁNOVICE

číslo / název výkresu	etapa	formát	datum
03 KOORDINAČNÍ VÝKRES	návrh pro společné jednání	A2+	5/2021

objednatel	pořizovatel	zpracovatel	autorizační razítko
OBEC DOMÁNOVICE Dománovice 9 280 02 Kolín	MĚSTSKÝ ÚŘAD KOLÍN Karlovo nám. 78 280 12 Kolín	ING. ARCH. MILAN SALABA Štefánikova 77/52 150 00 Praha 5	

určený zastupitel: Květoslava Vedralová, starostka obce

oprávněná úřední osoba: Ing. Jaromír Skála (Odbor investic a územního plánování, Oddělení investic, rozvoje a územního plánování)

autorizovaná osoba: Ing. arch. Milan Salaba (Č. aut. ČKA 1467) ve spolupráci s: Mgr. Petr Koloušek, Ing. Štěpán Vizina

1: 5 000

500 m

MINISTERSTVO PRO MÍSTNÍ ROZVOJ ČR

Územní plán Dománovice byl spolufinancován z prostředků Ministerstva pro místní rozvoj z národního programu: Podpora územně plánovacích činností obcí

souřadnice S-JTSK